



ΕΦΗΜΕΡΙΣ ΤΗΣ ΚΥΒΕΡΝΗΣΕΩΣ

ΤΗΣ ΕΛΛΗΝΙΚΗΣ ΔΗΜΟΚΡΑΤΙΑΣ

ΤΕΥΧΟΣ ΤΕΤΑΡΤΟ **Αρ. Φύλλου 1120**

20 Δεκεμβρίου 2002

ΑΠΟΦΑΣΕΙΣ

Αριθ. 1093330/9970/Β0010

Καθορισμός ορίων αιγιαλού και δημιουργία ζώνης παραλίας στη θέση «ΒΙΓΛΑ», Αετού, Δήμου Καρύστου, Ν. Εύβοιας.

**Ο ΥΦΥΠΟΥΡΓΟΣ
ΟΙΚΟΝΟΜΙΑΣ ΚΑΙ ΟΙΚΟΝΟΜΙΚΩΝ**

Έχοντας υπόψη:

1. Τις διατάξεις του Ν. 2971/2001 (ΦΕΚ 285 τ.Α'/ 19.12.2001) «περί αιγιαλού και παραλίας».

2. Τις διατάξεις του Ν.Δ. 439/70 «περί συμπληρώσεως των διατάξεων περί αιγιαλού».

3. Τις διατάξεις του Ν. 3200/55 «περί διοικητικής αποκεντρώσεως», όπως αυτές τροποποιήθηκαν και ισχύουν σήμερα με τα Ν.Δ. 532/70, Β.Δ. 704/70, Β.Δ. 705/70, Β.Δ. 192/72, Π.Δ. 71/84, Π.Δ. 347/86, Ν. 2026/92 και Π.Δ. 97/93.

4. Τις διατάξεις του άρθρου 19 παρ.5 του Ν.2344/95, του άρθρου 52 παρ.6 Ν. 2218/94, του άρθρου 4 παρ.7 του Ν. 2240/94, δυνάμει των οποίων αρμοδιότητες του Υπουργείου Οικονομικών που είχαν μεταβιβασθεί στους Νομάρχες, ανήκουν στον Περιφερειακό Δ/ντή, σε συνδυασμό με αυτές του άρθρου 14 παρ.2 του Ν.2399/96 με τις οποίες προβλέπεται η κατάργηση των θέσεων των Περιφερειακών Δ/ντών, των οποίων οι αρμοδιότητες περιέρχονται στο Γενικό Γραμματέα της Περιφέρειας και ασκούνται από τον Αναπληρωτή Περιφερειακό Δ/ντή.

5. Τις διατάξεις των παρ.2 και 6 του άρθρου 1 του Ν. 2503/97 «Διοίκηση, Οργάνωση, στελέχωση της Περιφέρειας, ρύθμιση θεμάτων για την τοπική αυτοδιοίκηση και άλλες διατάξεις» (ΦΕΚ 107/Α), σύμφωνα με τις οποίες οι Περιφερειακές Υπηρεσίες του Υπουργείου Οικονομικών, που συγκροτούσαν την Περιφερειακή Διοίκηση του Νομού ή Νομαρχίας, δεν υπήχθησαν στην ενιαία οργανική μονάδα της Περιφέρειας, ούτε καταργήθηκαν, αλλά αποτελούν από 1.9.97, Υπηρεσίες του Υπουργείου Οικονομικών.

6. Το 28979/31.7.1997 έγγραφο της Δ/νσης Διοίκησης του Υπουργείου Εσωτερικών, Δημ. Διοίκησης και Αποκέντρωσης, σύμφωνα με το οποίο οι αρμοδιότητες του Γενικού Γραμματέα της Περιφέρειας σε θέματα Υπηρεσιών του Υπουργείου Οικονομικών, μεταφέρονται από 1.9.1997 στον Υπουργό Οικονομικών.

7. Την 1100383/1330/Α0006/31.10.2001 (ΦΕΚ 1485/τ.Β'/ 31.10.2001) κοινή απόφαση των Πρωθυπουργού και Υπουργού Οικονομικών, περί καθορισμού αρμοδιοτήτων των Υφυπουργών Οικονομικών.

8. Την 1115093/1378/Α0006/17.12.2001 (ΦΕΚ 1720 τ.Β'/ 21.12.2001) απόφαση του Υφυπουργού Οικονομικών, περί μεταβίβασης αρμοδιοτήτων στο Γενικό Γραμματέα, στους Γενικούς Διευθυντές κλπ. του Υπουργείου Οικονομικών.

9. Την από 11.7.2002 έκθεση της Επιτροπής καθορισμού ορίων αιγιαλού-παραλίας στη θέση ΒΙΓΛΑ ΑΕΤΟΥ ΔΗΜΟΥ Καρύστου Νομού Ευβοίας το από Φεβρουάριο 2002 τοπογραφικό διάγραμμα, κλίμακας 1:1000 το οποίο έχει συνταχθεί από τον Αγρονόμο Τοπογράφο Μηχανικό Γεώργιο Μιχαήλ σε 1 πινακίδα και θεωρήθηκε από την Αντ. Μπένου, Προϊσταμένη της Τ.Υ.Δ.Κ. Ν. Ευβοίας στις 4.7.02.

10. Το Φ544.5/613/02/14.10.02 έγγραφο του Γενικού Επιτελείου Ναυτικού, αποφασίζουμε:

Επικυρώνουμε την από 11.7.2002 έκθεση της κατά το άρθρο 3 του Ν.2 971/2001 αρμόδιας Επιτροπής για τον καθορισμό των ορίων αιγιαλού - παραλίας στη θέση Βίγλα Αετού Δήμου Καρύστου, Νομού Ευβοίας και το από Φεβρουάριο 02 τοπογραφικό διάγραμμα, κλίμακας 1:1000, το οποίο έχει συνταχθεί από τον κ. Γεώργιο Μιχαήλ σε (1) πινακίδα και θεωρήθηκε από την Προϊσταμένη της ΤΥΔΚ κα Αντ. Μπένου στις 4.7.2002.

Στο τοπογραφικό αυτό διάγραμμα καθορίστηκε η οριογραμμή του αιγιαλού με κόκκινη συνεχή πολυγωνική γραμμή, με στοιχεία 1, 2........ 21, 22.

Η οριογραμμή της παραλίας με συνεχή κίτρινη πολυγωνική γραμμή, με στοιχεία 1', 2'........ 21', 22' της οποίας οι κορυφές εξασφαλίζονται με συντεταγμένες από το Κρατικό Τριγωνομετρικό δίκτυο.

Η οριογραμμή παραλίας καθορίζεται κατά τρόπο που να απέχει παντού σταθερή απόσταση (10) μέτρων από την οριογραμμή του αιγιαλού για να εξυπηρετηθούν οι σκοποί της παρ.2 του άρθρου 1 και της παρ.3 του άρθρου 2 του Νόμου 2971/01. Δεν υπάρχει παλαιός αιγιαλός. Δεν υπάρχουν κτίσματα εντός της παραλίας.

Η παρούσα απόφαση μαζί με την έκθεση της Επιτροπής και το τοπογραφικό διάγραμμα, να δημοσιευθούν στην Εφημερίδα της Κυβερνήσεως.

Αθήνα, 3 Δεκεμβρίου 2002

Με εντολή Υφυπουργού
Ο Γενικός Διευθυντής
Δημ. Περιουσίας και Εθνικών Κληρ/των
ΣΠΥΡΟΣ ΣΤΑΘΗΣ

ΕΚΘΕΣΗ

ΕΠΙΤΡΟΠΗΣ ΚΑΘΟΡΙΣΜΟΥ ΟΡΙΩΝ ΑΙΓΙΑΛΟΥ ΠΑΡΑΛΙΑΣ

Για τον καθορισμό το πρώτον των ορίων του αιγιαλού-παραλίας στη θέση «Βίγλα Αετού», Δήμου Καρύστου, Ν. Ευβοίας.

Στην Κάρυστο σήμερα 11.7.2002, ημέρα Πέμπτη, οι υπογραφόμενοι :

1) Παγωνέτα Υραβάλου, εφοριακός ΠΕ/Α, Προϊσταμένη Κτηματικής Υπηρεσίας, σαν Πρόεδρος,

2) Αθηνά Μπούρικα, τοπ/φος μηχ/κός Π ΒΑ, υπάλληλος της Κτηματικής Υπηρεσίας σαν μέλος,

3) Μανώλης Ζερβάκης, ανθ/ρχος Λ.Σ., Λιμενάρχης Υ.Λ/Χ Καρύστου, σαν μέλος,

4) Χαράλαμπος Σκούντζος, τοπογράφος μηχ/κός ΠΕ/Α, αναπλ/της Δ/ντή ΧΟΠ, Νομ/κής Αυτ/σης Εύβοιας, σαν μέλος (κωλυομένου του τακτικού μέλους).

5) (Ο Δ/ντής ΠΕ.ΧΩ. Στ. Ελλάδας, που αποτελεί το 5ώ μέλος δεν προσήλθε) που αποτελούμε την Επιτροπή καθορισμού ορίων αιγιαλού - παραλίας, η σύνθεση της οποίας καθορίστηκε βάσει των διατάξεων του άρθρου 3 του Ν.2971/2001 «περί αιγιαλού-παραλίας και άλλες διατάξεις» και με την 1237/9.5.2002 Απόφαση του Προϊσταμένου της Οικονομικής Επιθεώρησης Στερεάς Ελλάδας του Υπουργείου Οικονομικών, που συγκλήθηκε με την αριθ. Φ 121/425/4.7.2002 πρόσκληση του Προέδρου της, μεταβήκαμε επί τόπου στην περιοχή που προαναφέραμε την 11.7.2002

Αφού λάβαμε υπόψη

1. Την από 21.2.2002 αίτηση του Δημητρίου Καρύκα, με την οποία ζητείται ο καθορισμός των ορίων αιγιαλού-παραλίας στη πιο πάνω περιοχή για την ανέγερση κατοικίας σε όμορο του αιγιαλού ακίνητο του.

2. Το από Φεβρουαρίου 2002 τοπογραφικό διαγ/μα του τοπογράφου μηχανικού Γεωργίου Δ. Μιχαήλ, με κλίμακα 1:1000, σε μια (1) πινακίδα, που ελέγχθηκε για την ακρίβεια της αποτύπωσης στις 4.7.2002 από τον Τριαντ. Πουρνή, μηχανικό Τ.Ε. της Τ.Υ.Δ.Κ. και θεωρήθηκε στις 4.7.2002 από την Α. Μπένου, Προϊσταμένη της Τ.Υ.Δ.Κ. Ν. Ευβοίας, όπως ορίζουν οι διατάξεις του άρθρου 4 παρ.2 του Ν.2971/01.

3. Τις διατάξεις του Ν.2971/01 (ΦΕΚ 285τ.Α΄/ 19.12.2001), «περί αιγιαλού-παραλίας».

4. Την 11892/6.8.1983(ΦΕΚ 731τ.Δ΄/83) απόφαση Νομάρχη Εύβοιας, με την οποία επικυρώθηκαν τα όρια αιγιαλού-παραλίας στη θέση «Νησάκι», Αετού Καρυστίας, που αποτελεί όμορη προς ανατολάς περιοχή της εξεταζόμενης καθώς και το διάγραμμα που τη συνοδεύει με το οποίο έγινε η απαιτούμενη συναρμογή των κορυφών αιγιαλού-παραλίας.

5. Την από επιτόπιο μετάβαση σχηματισθείσα αντίληψη για το πλάτος της βρεχόμενης ζώνης της ξηράς και άλλα συναφή στοιχεία δηλαδή:

α) Ότι η περιοχή παρουσιάζει απότομες κλίσεις σε σχέση με την ακτή και επί του πρανούς υπάρχει φυσικό όριο βλάστησης.

β) Το γεγονός ότι η ακτή είναι ως επί το πλείστον βραχώδης ενώ υπάρχουν ενδιάμεσα δυο τμήματα αμμώδους ακτής.

γ) Ότι η περιοχή έχει νοτιοδυτικό προσανατολισμό, είναι εκτεθειμένη σε νότιους κυρίως ανέμους και βρίσκεται μέσα στον όρμο Καρύστου, κατά τρόπο που να μην αναμένεται μεγάλο ύψος κύματος.

6. Για τον καθορισμό της οριογραμμής παραλίας η Επιτροπή αφού έλαβε υπόψη τις διατάξεις των άρθρων 1 (παρ.2), 2 (παρ.2) και 7 (παρ.1 και 5) και συνεκτιμώντας τα δεδομένα, ότι δηλαδή πρόκειται για περιοχή σε μικρή απόσταση από την πόλη της Καρύστου με ως επί το πλείστον χρήση παραθεριστικής κατοικίας, διέπεται από τις εκτός σχεδίου πόλης πολεοδομικές διατάξεις και δεν καλύπτεται εξ' ολοκλήρου με παραλιακό δρόμο, προτείνει τη δημιουργία ζώνης παραλίας πλάτους δέκα (10) μ., που θεωρείται απαραίτητη για την εξυπηρέτηση της επικοινωνίας της ξηράς με τη θάλασσα και αντίστροφα καθώς και για την εξυπηρέτηση άλλων κοινωφελών σκοπών (αναπλάσεις, έργα υποδομής κ.λ.π.)

Ύστερα από τα παραπάνω η Επιτροπή

ΑΠΟΦΑΣΙΖΕΙ

1) Καθορίζει επί του παραπάνω τοπογραφικού διαγράμματος:

α. Την οριογραμμή του αιγιαλού με κόκκινη συνεχή πολυγωνική γραμμή 1,2...21,22, της οποίας οι κορυφές εξασφαλίζονται με συντεταγμένες από το κρατικό τριγωνομετρικό δίκτυο.


β. Την οριογραμμή της παραλίας με κίτρινη συνεχή πολυγωνική γραμμή 1',2', ...21',22', της οποίας οι κορυφές εξασφαλίζονται με συντεταγμένες από το κρατικό τριγωνομετρικό δίκτυο. Η οριογραμμή παραλίας καθορίζεται κατά τρόπο που να απέχει παντού σταθερή απόσταση δέκα (10) μέτρων από την οριογραμμή του αιγιαλού, για να εξυπηρετηθούν οι σκοποί της παρ.2 του άρθρου 1 και της παρ.3 του άρθρου 2 του Ν.2971/01.


2) Αποφαίνεται ότι δεν υπάρχει παλαιός αιγιαλός.

3) Δεν υπάρχουν κτίσματα στη ζώνη παραλίας.

Η Επιτροπή

ΠΑΓΩΝΕΤΑ ΘΡΑΒΑΛΟΥ, ΑΘΗΝΑ ΜΠΟΥΡΙΚΑ,
ΕΜΜΑΝΟΥΗΛ ΖΕΡΒΑΚΗΣ, Χ. ΣΚΟΥΝΤΖΟΣ

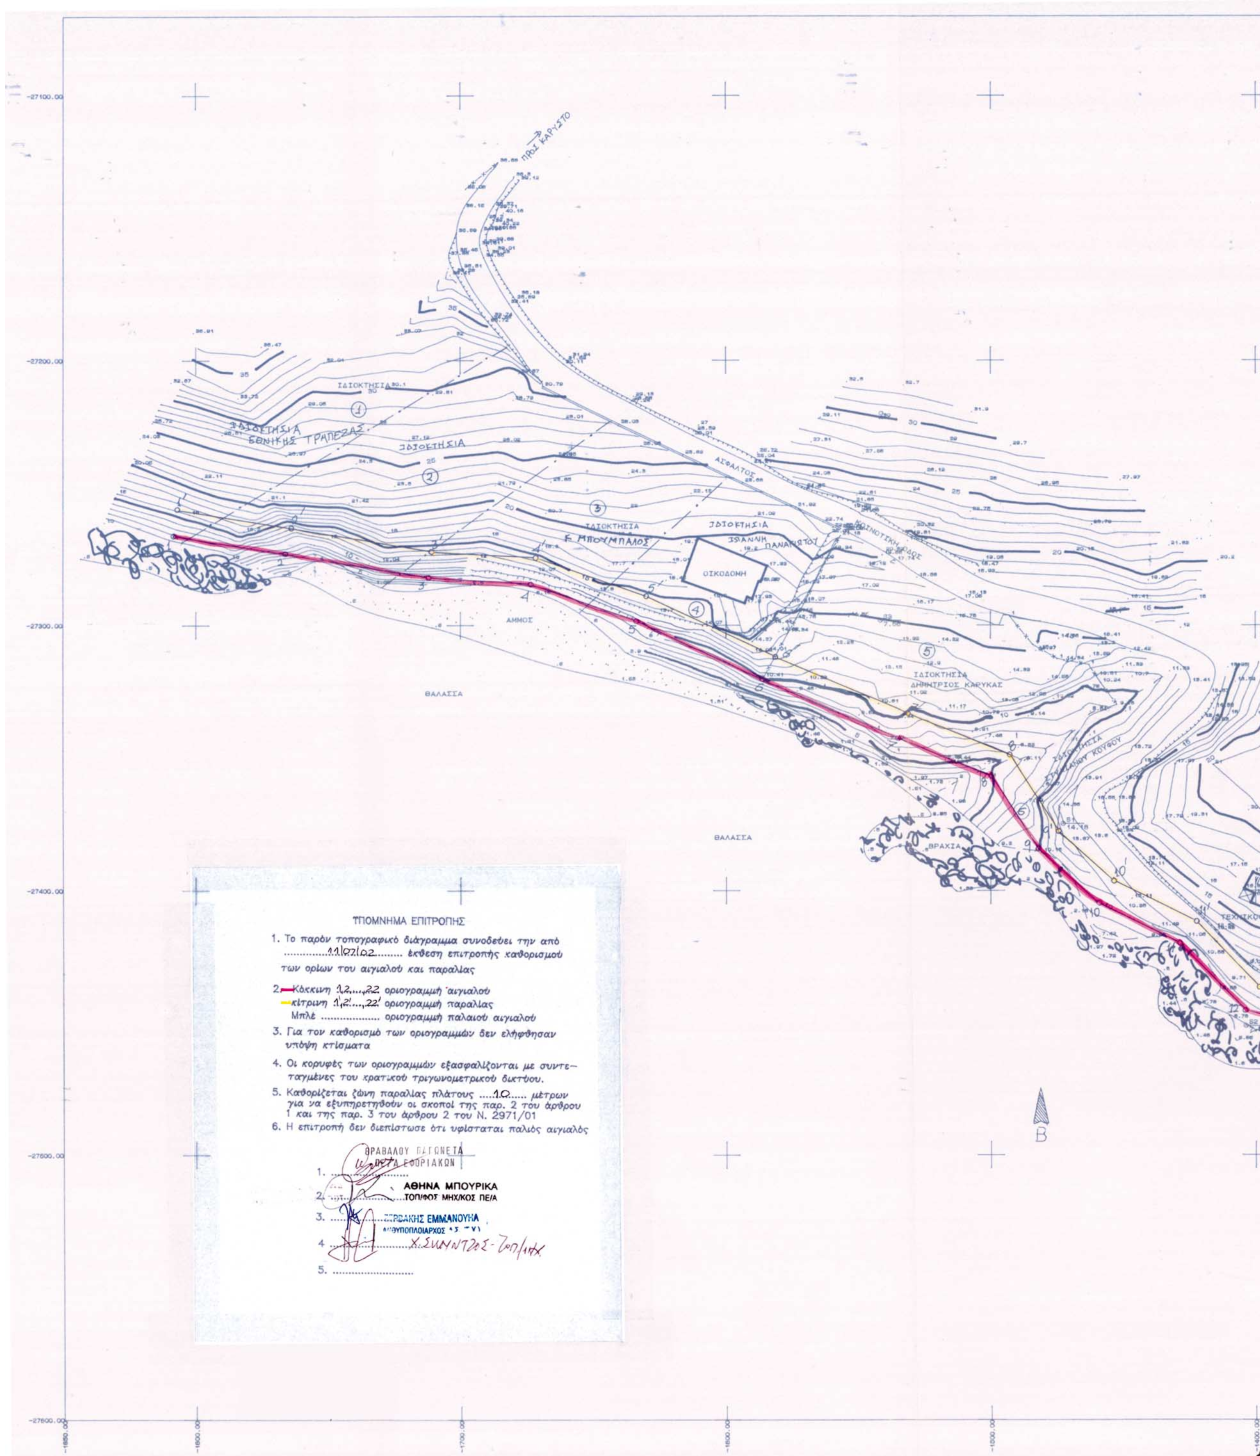
ΠΡΟΣ ΚΑΡΥΣΤΟ
ΙΔΙΟΚΤΗΣΙΑ
ΙΔΙΟΚΤΗΣΙΑ ΕΘΝΙΚΗΣ ΤΡΑΠΕΖΑΣ
ΙΔΙΟΚΤΗΣΙΑ Ε. ΜΠΟΥΜΠΑΛΟΣ
ΑΣΦΑΛΤΟΣ
ΟΙΚΟΔΟΜΗ
ΙΔΙΟΚΤΗΣΙΑ ΔΗΜΗΤΡΙΟΣ ΚΑΡΥΚΑΣ
ΑΜΜΟΣ
ΘΑΛΑΣΣΑ
ΘΑΛΑΣΣΑ
ΒΡΑΧΙΑ
Β
ΥΠΟΜΝΗΜΑ ΕΠΙΤΡΟΠΗΣ
1. Το παρόν τοπογραφικό διάγραμμα συνοδεύει την από ....11/07/02........ έκθεση επιτροπής καθορισμού των ορίων του αιγιαλού και παραλίας
2. Κόκκινη 1,2,...,22 οριογραμμή αιγιαλού
κίτρινη 1',2',...,22' οριογραμμή παραλίας
Μπλε .... οριογραμμή παλαιού αιγιαλού
3. Για τον καθορισμό των οριογραμμών δεν ελήφθησαν υπόψη κτίσματα
4. Οι κορυφές των οριογραμμών εξασφαλίζονται με συντεταγμένες του κρατικού τριγωνομετρικού δικτύου.
5. Καθορίζεται ζώνη παραλίας πλάτους .....10...... μέτρων για να εξυπηρετηθούν οι σκοποί της παρ. 2 του άρθρου 1 και της παρ. 3 του άρθρου 2 του Ν. 2971/01
6. Η επιτροπή δεν διεπίστωσε ότι υφίσταται παλιός αιγιαλός
ΘΡΑΒΑΛΟΥ ΠΑΓΩΝΕΤΑ
ΠΕΤΑ ΕΦΟΡΙΑΚΩΝ
1. ....
ΑΘΗΝΑ ΜΠΟΥΡΙΚΑ
2. ....ΤΟΠ/ΦΟΣ ΜΗΧ/ΚΟΣ ΠΕ/Α
3. ....
4. ....Χ. ΣΙΝΝΝΤΖΟΣ - Τοπ/μηχ.
5. ....

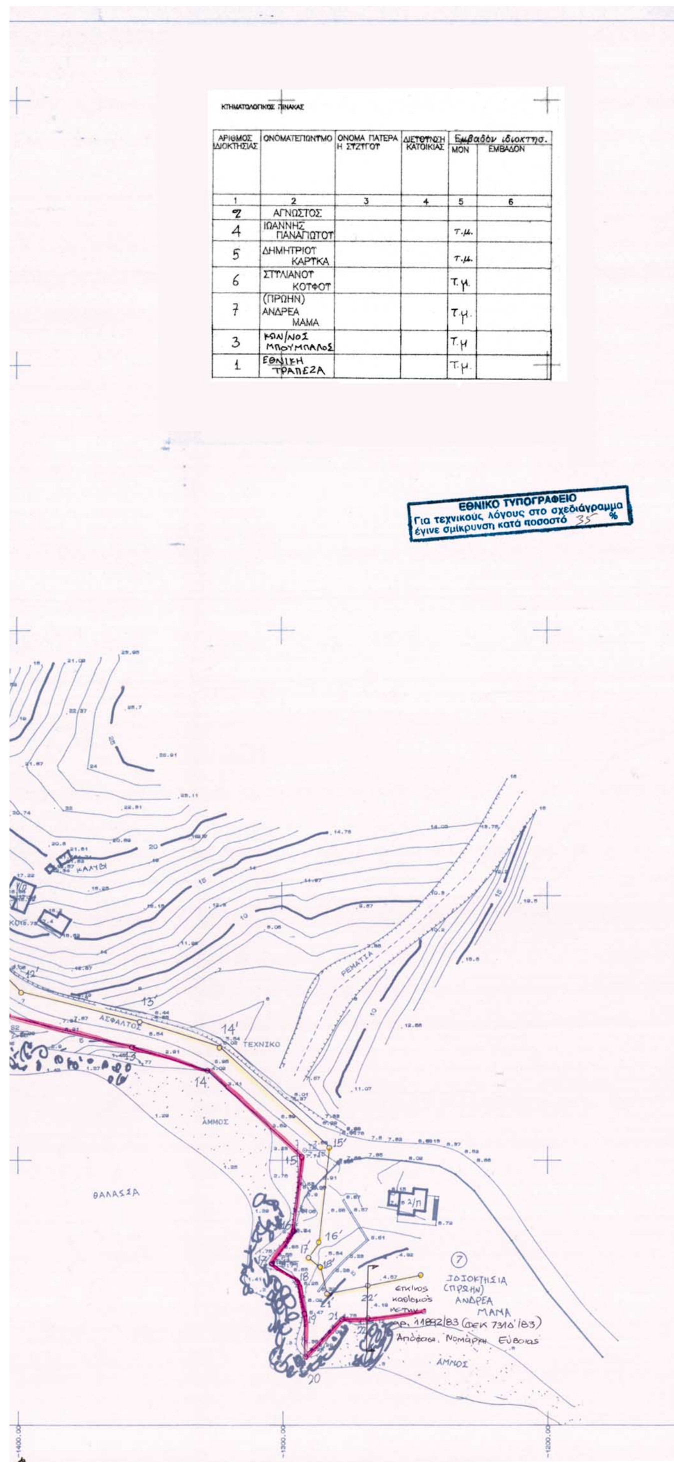

ΚΤΗΜΑΤΟΛΟΓΙΚΟΣ ΠΙΝΑΚΑΣ

ΑΡΙΘΜΟΣ ΙΔΙΟΚΤΗΣΙΑΣ	ΟΝΟΜΑΤΕΠΩΝΥΜΟ	ΟΝΟΜΑ ΠΑΤΕΡΑ Η ΣΥΖΥΓΟΥ	ΔΙΕΥΘΥΝΣΗ ΚΑΤΟΙΚΙΑΣ	Εμβαδόν ιδιοκτησ. ΜΟΝ	ΕΜΒΑΔΟΝ
1	2	3	4	5	6
2	ΑΓΝΩΣΤΟΣ				
4	ΙΩΑΝΝΗΣ ΠΑΝΑΓΙΩΤΟΥ			τ.μ.	
5	ΔΗΜΗΤΡΙΟΥ ΚΑΡΥΚΑ			τ.μ.	
6	ΣΤΥΛΙΑΝΟΥ ΚΟΥΦΟΥ			τ.μ.	
7	(ΠΡΩΗΝ) ΑΝΔΡΕΑ ΜΑΜΑ			τ.μ.	
3	ΚΩΝ/ΝΟΣ ΜΠΟΥΜΠΑΛΟΣ			τ.μ	
1	ΕΘΝΙΚΗ ΤΡΑΠΕΖΑ			τ.μ.	

ΥΠΟΜΝΗΜΑ


	Πρανές
Σ1	Πολυγωνομετρική στάση
	Όριο Αιγιαλού
	Όριο Παραλίας
	Συρματόπλεγμα
	Δρόμος
	Βράχια
.154	Υψόμετρο σημείου

ΠΙΝΑΚΑΣ ΣΥΝΤΕΤΑΓΜΕΝΩΝ ΑΙΓΙΑΛΟΥ

α/α	X[m]	Y[m]
1	-1808.36	-27266.13
2	-1766.27	-27272.95
3	-1711.86	-27282.19
4	-1673.68	-27284.53
5	-1633.86	-27298.38
6	-1585.33	-27321.10
7	-1535.01	-27342.46
8	-1499.54	-27356.88
9	-1482.19	-27384.35
10	-1459.13	-27404.98
11	-1428.52	-27420.13
12	-1403.86	-27445.51
13	-1356.89	-27457.25
14	-1328.71	-27466.11
15	-1292.83	-27498.92
16	-1295.99	-27527.53
17	-1303.98	-27539.16
18	-1294.75	-27546.22
19	-1291.97	-27558.21
20	-1291.59	-27574.75
21	-1277.60	-27560.38
22	-1268.00	-27560.00

ΠΙΝΑΚΑΣ ΣΥΝΤΕΤΑΓΜΕΝΩΝ ΠΑΡΑΛΙΑΣ

α/α	X[m]	Y[m]
1'	-1806.76	-27256.26
2'	-1764.63	-27263.08
3'	-1710.71	-27272.24
4'	-1671.69	-27274.63
5'	-1630.09	-27289.10
6'	-1581.25	-27311.97
7'	-1531.17	-27333.23
8'	-1492.80	-27348.83
9'	-1474.48	-27377.83
10'	-1453.48	-27396.62
11'	-1422.54	-27411.93
12'	-1398.67	-27436.50
13'	-1354.18	-27447.62
14'	-1323.60	-27457.23
15'	-1282.33	-27494.97
16'	-1286.33	-27531.12
17'	-1290.36	-27536.99
18'	-1285.82	-27540.46
21'	-1283.47	-27550.60
22'	-1268.10	-27547.50

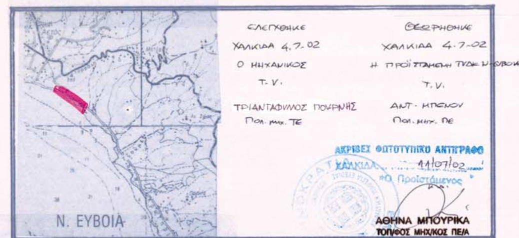

ΑΠΟΣΠΑΣΜΑ ΔΙΑΓΡΑΜΜΑΤΟΣ 1/50000

ΓΕΩΡΓΙΟΣ ΔΗΜΗΤΡΙΟΥ ΜΙΧΑΗΛ
ΑΓΡΟΝΟΜΟΣ ΤΟΠΟΓΡΑΦΟΣ ΜΗΧΑΝΙΚΟΣ
ΕΘΝΙΚΟΥ ΜΕΤΣΟΒΙΟΥ ΠΟΛΥΤΕΧΝΕΙΟΥ

ΔΙΕΥΘΥΝΣΗ ΓΡΑΦΕΙΟΥ
ΑΙΟΛΟΥ 13 – ΚΑΡΥΣΤΟΣ
τηλ. 25950 ΚΙΝ 0932 825686

ΘΕΜΑ ΣΧΕΔΙΟΥ	ΕΡΓΟ	ΧΑΡΑΞΗ ΑΙΓΙΑΛΟΥ – ΠΑΡΑΛΙΑΣ
	ΕΡΓΟΔΟΤΗΣ	Δημήτριος Καρύκας
	ΘΕΣΗ	"Βίγλα" Αετός Δ. Καρύστου

ΠΕΡΙΓΡΑΦΗ ΣΧΕΔΙΟΥ	ΤΟΠΟΓΡΑΦΙΚΟ ΔΙΑΓΡΑΜΜΑ	ΑΡΙΘΜΟΣ ΣΧΕΔΙΟΥ: 460
		ΚΛΙΜΑΚΑ: 1/1000

ΜΕΛΕΤΗΘΗΚΕ
ΓΕΩΡΓΙΟΣ ΜΙΧΑΗΛ ΑΓΡ. ΤΟΠΟΓΡΑΦΟΣ ΜΗΧΑΝΙΚΟΣ

ΗΜΕΡΟΜΗΝΙΑ : ΦΕΒΡΟΥΑΡΙΟΣ 2002

ΣΦΡΑΓΙΔΑ – ΥΠΟΓΡΑΦΗ

ΓΕΩΡΓΙΟΣ ΔΗΜ. ΜΙΧΑΗΛ
ΑΓΡΟΝΟΜΟΣ ΤΟΠΟΓΡΑΦΟΣ ΜΗΧΑΝΙΚΟΣ
ΕΘΝΙΚΟΥ ΜΕΤΣΟΒΙΟΥ ΠΟΛΥΤΕΧΝΕΙΟΥ
ΜΕΛΟΣ Τ.Ε.Ε. ΑΡΙΘΜΟΣ ΜΗΤΡΩΟΥ 57460
ΚΑΡΥΣΤΟΣ ΕΥΒΟΙΑΣ ΤΗΛ 0224025950

ΠΡΟΒΟΛΙΚΟ ΣΥΣΤΗΜΑ
Ισαπέχουσα αζιμουθιακή προβολή
ΗΑΤΤ
ΚΕΝΤΡΟ ΦΥΛΛΟΥ ΧΑΡΤΗ
ΦΧ ΚΑΡΥΣΤΟΣ φο = 38 15
λο = 0 45
Από Αθήνα